


Dimensões e capacidades

ESPAÇOS (DIMENSÃO x ALTURA)	ÁREA M²	AUDITÓRIO	ESCOLAR	"U"	ESPINHA DE PEIXE	MESA REDONDA	COQUETEL	BUFFET	EMPRATADO
Teatro 9,2 x 21,5 x 3,5	200	206	-	-	-	-	-	-	-
Auditório A 7,4 x 14,9 x 3,6	110	120	60	24	50	30	-	-	-
Auditório B 11,3 x 14,9 x 3,6	169	160	80	36	70	50	-	-	-
Auditório A+B 18,8 x 14,9 x 3,6	280	300	160	50	160	100	350	120	120
Salas 1, 2, 3 ou 4 4,5 x 9,3 x 3	42	30	16	10	10	15	-	-	-
Salas 1+2 ou 3+4 9 x 9,3 x 3	84	60	30	20	20	30	-	-	-
Salas 1+2+3+4 18 x 9,3 x 3	168	180	72	42	60	60	-	-	-
Salas VIP 5 ou 6 4,5 x 8 x 3	36	-	-	10	-	-	-	-	-
Sala 7 4,5 x 8 x 3	36	30	16	10	10	15	-	-	-
Sala do Lobby 9 x 14,2 x 4	127	120	60	28	50	35	-	-	-
Foyer Pé direito: 3	249	-	-	-	-	-	200	-	-
Deck da Piscina 19,15 x 14,1	270	-	-	-	-	-	300	-	-
Deck da Recepção 14,49 x 19,2	278	-	-	-	-	-	100	-	-

[illegible]


Grande Hotel Campos do Jordão

Centro de Convenções

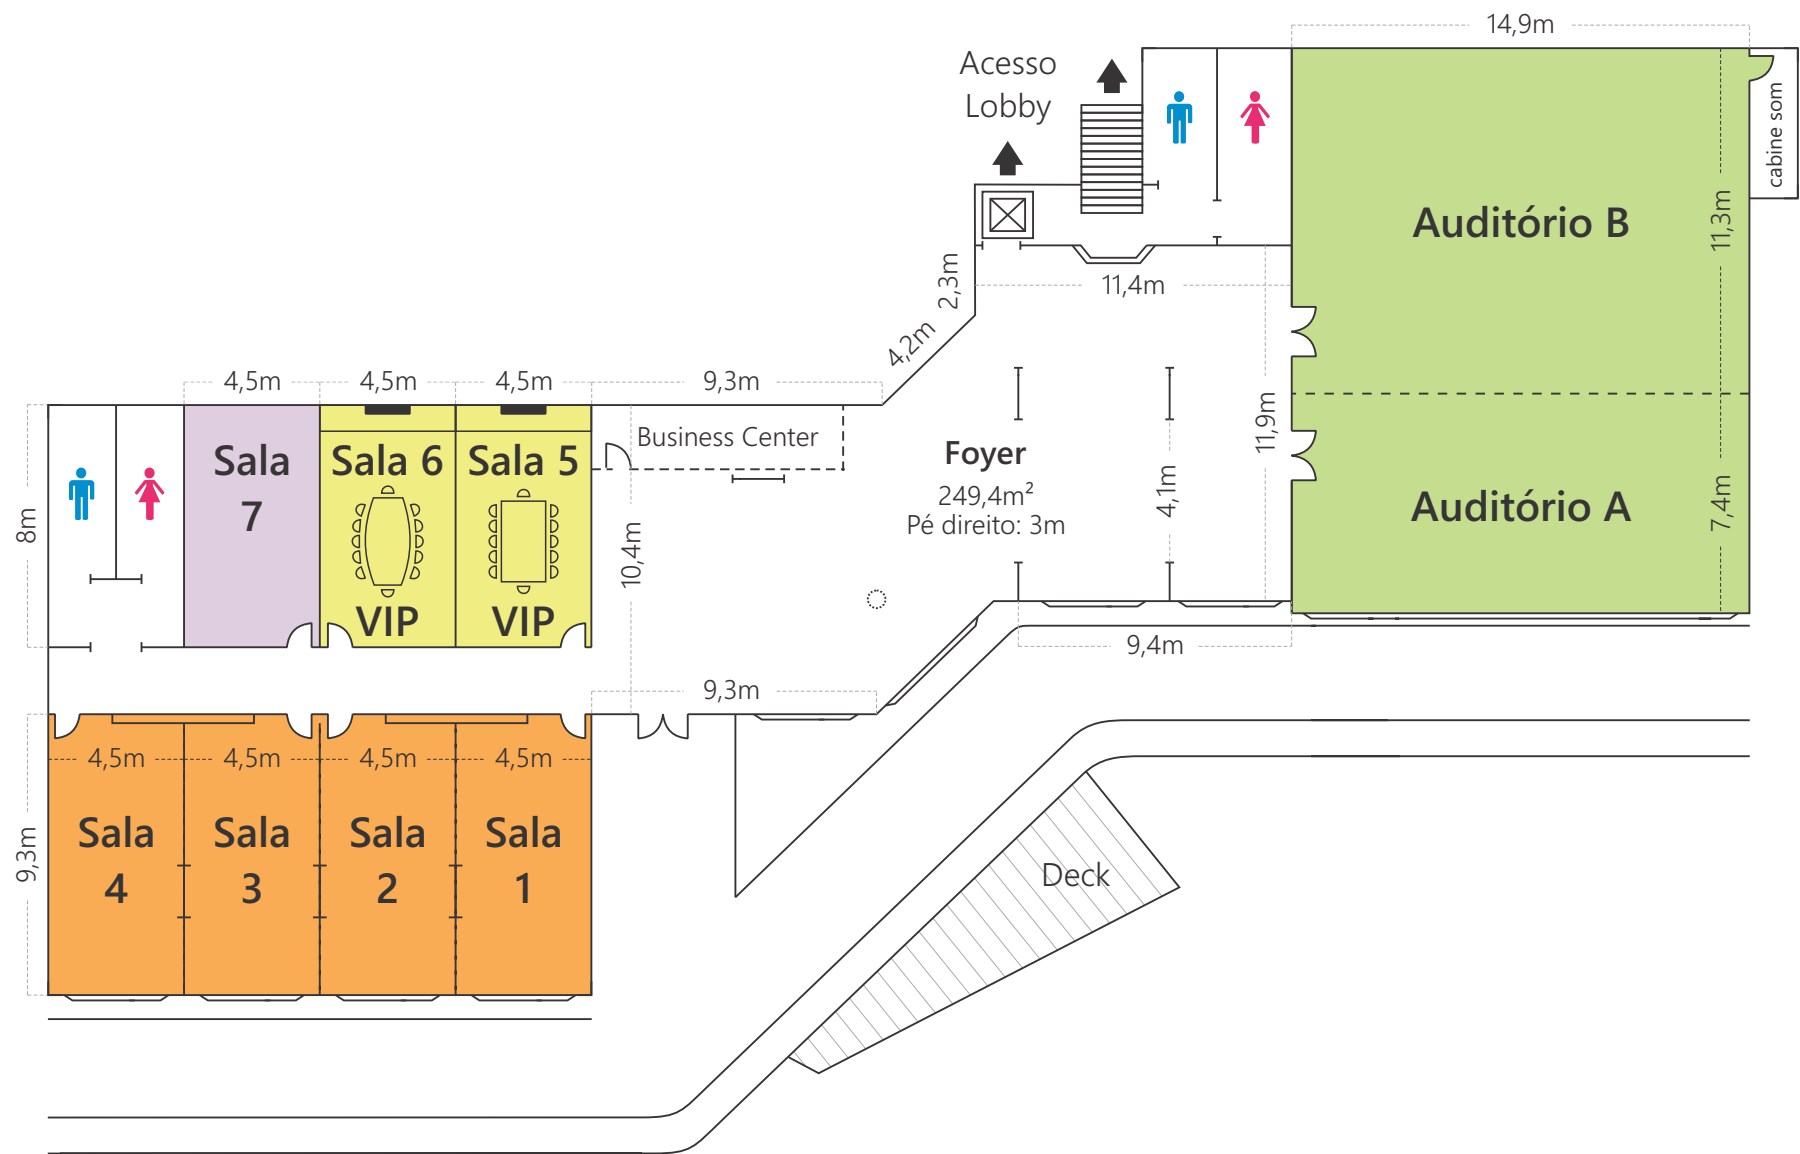


Grande Hotel Campos do Jordão

Andar principal

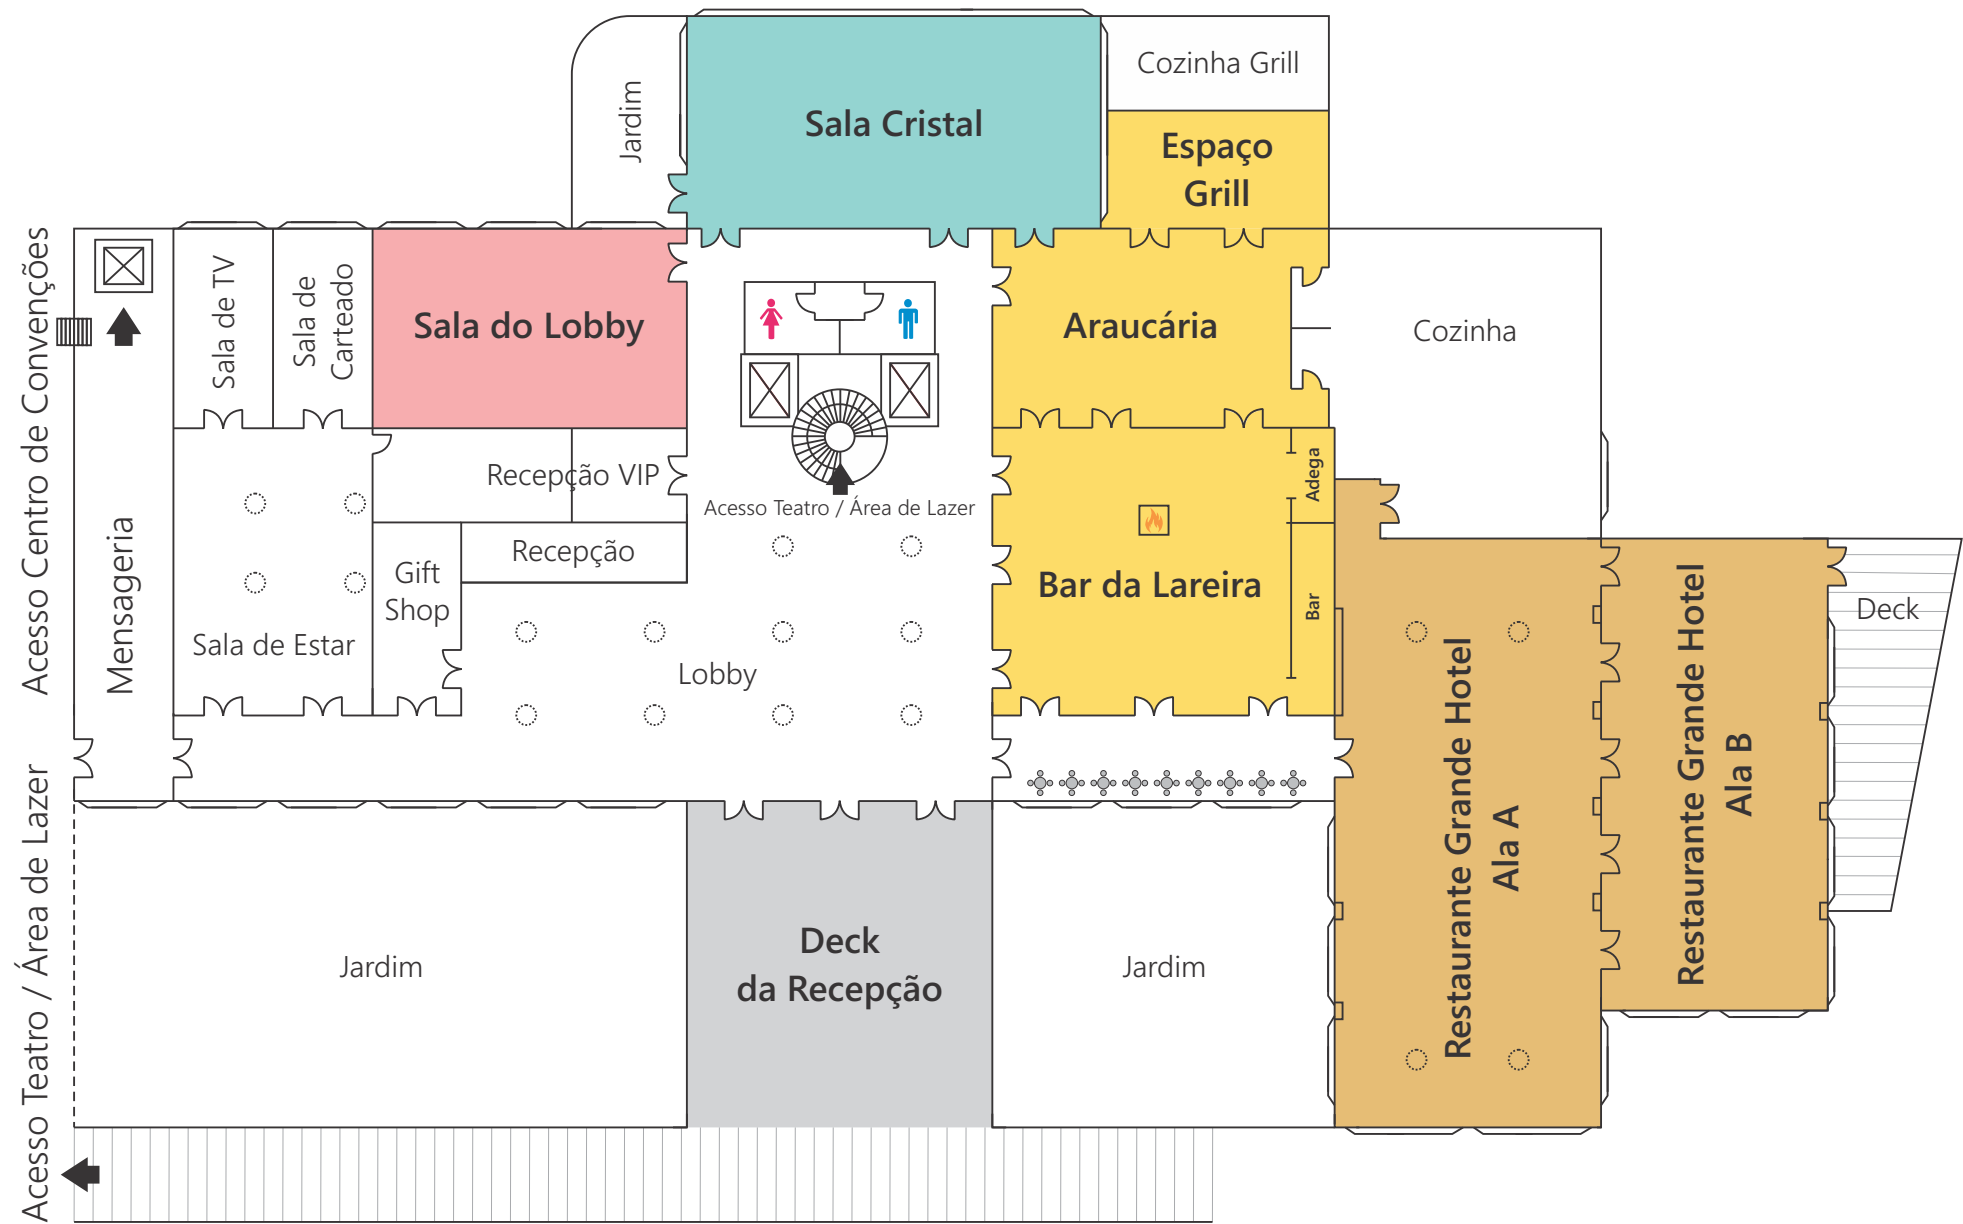

Grande Hotel Campos do Jordão

Teatro / Área de Lazer

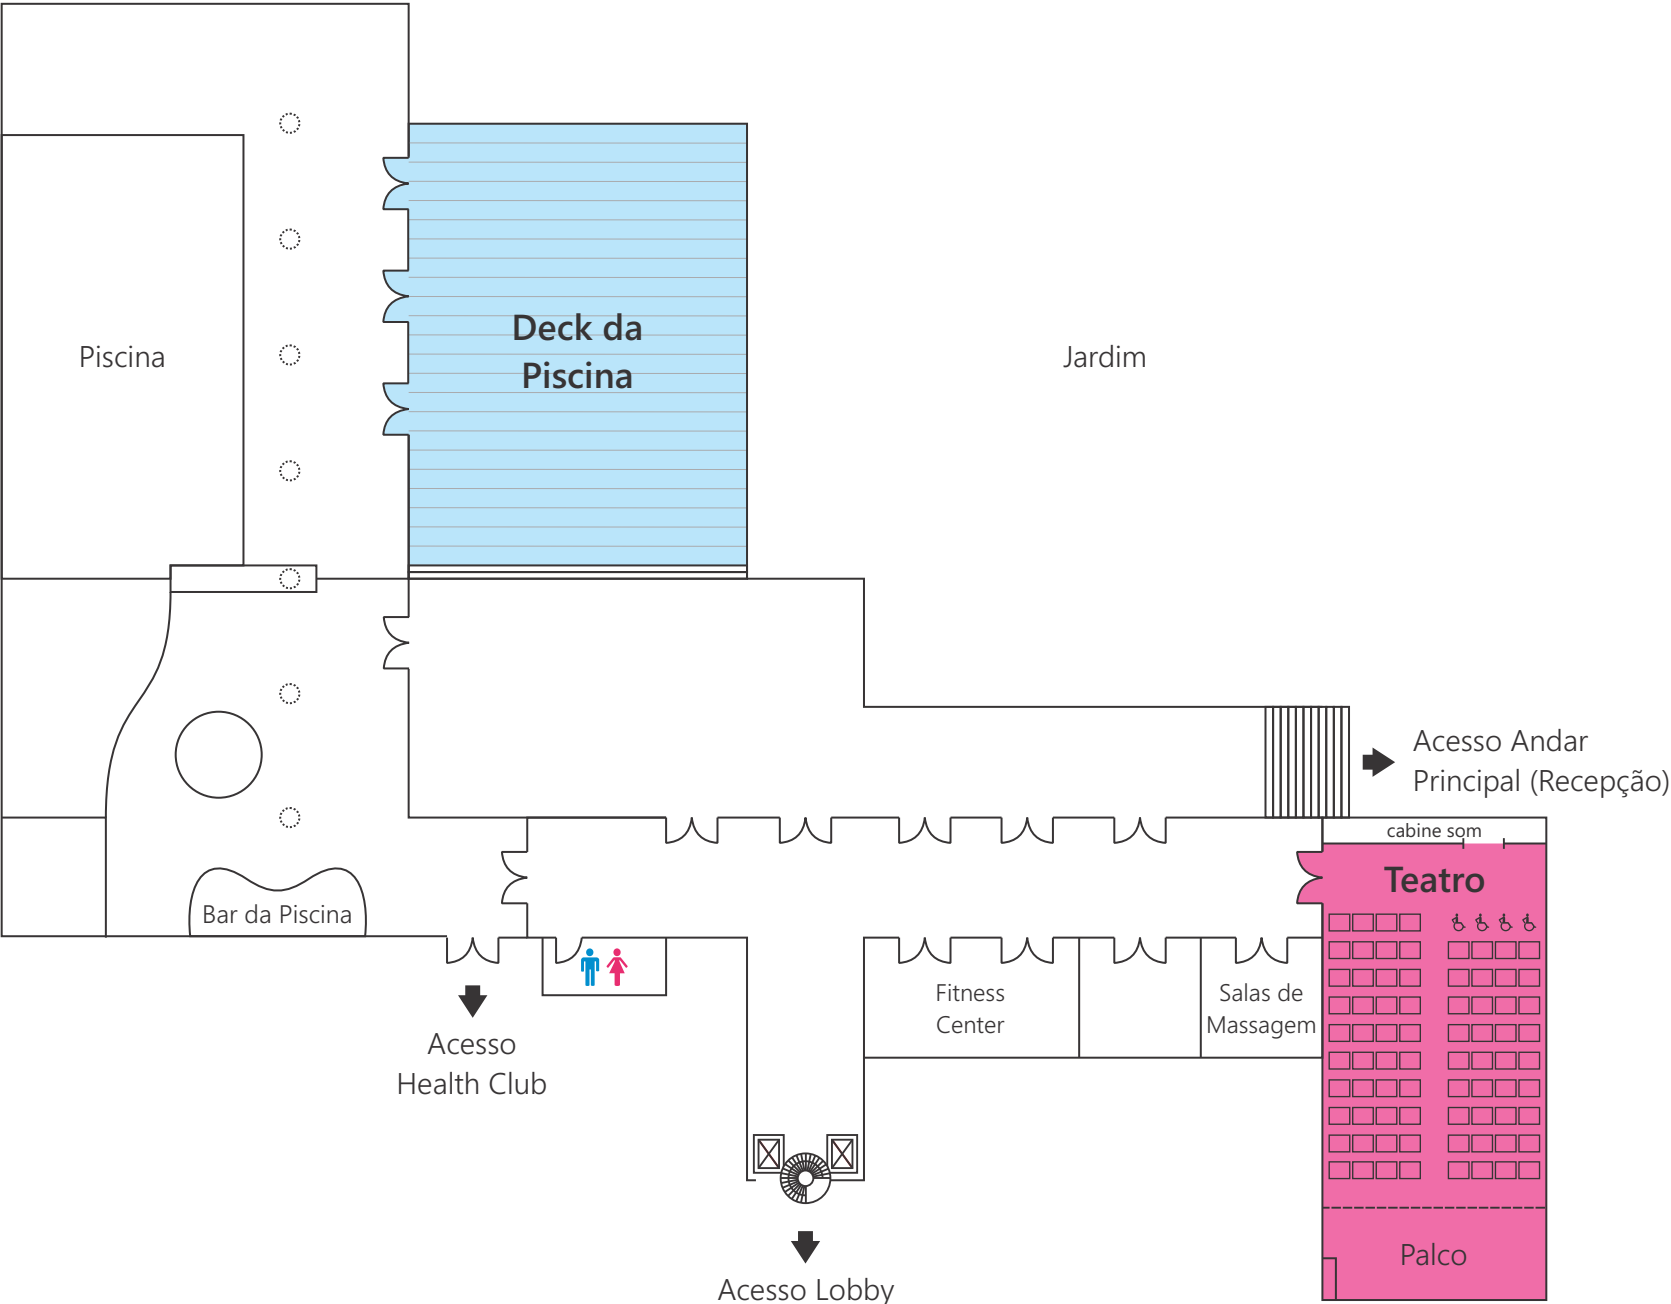

Arte da Pizza

